PRACOWNIA KOMPUTEROWA

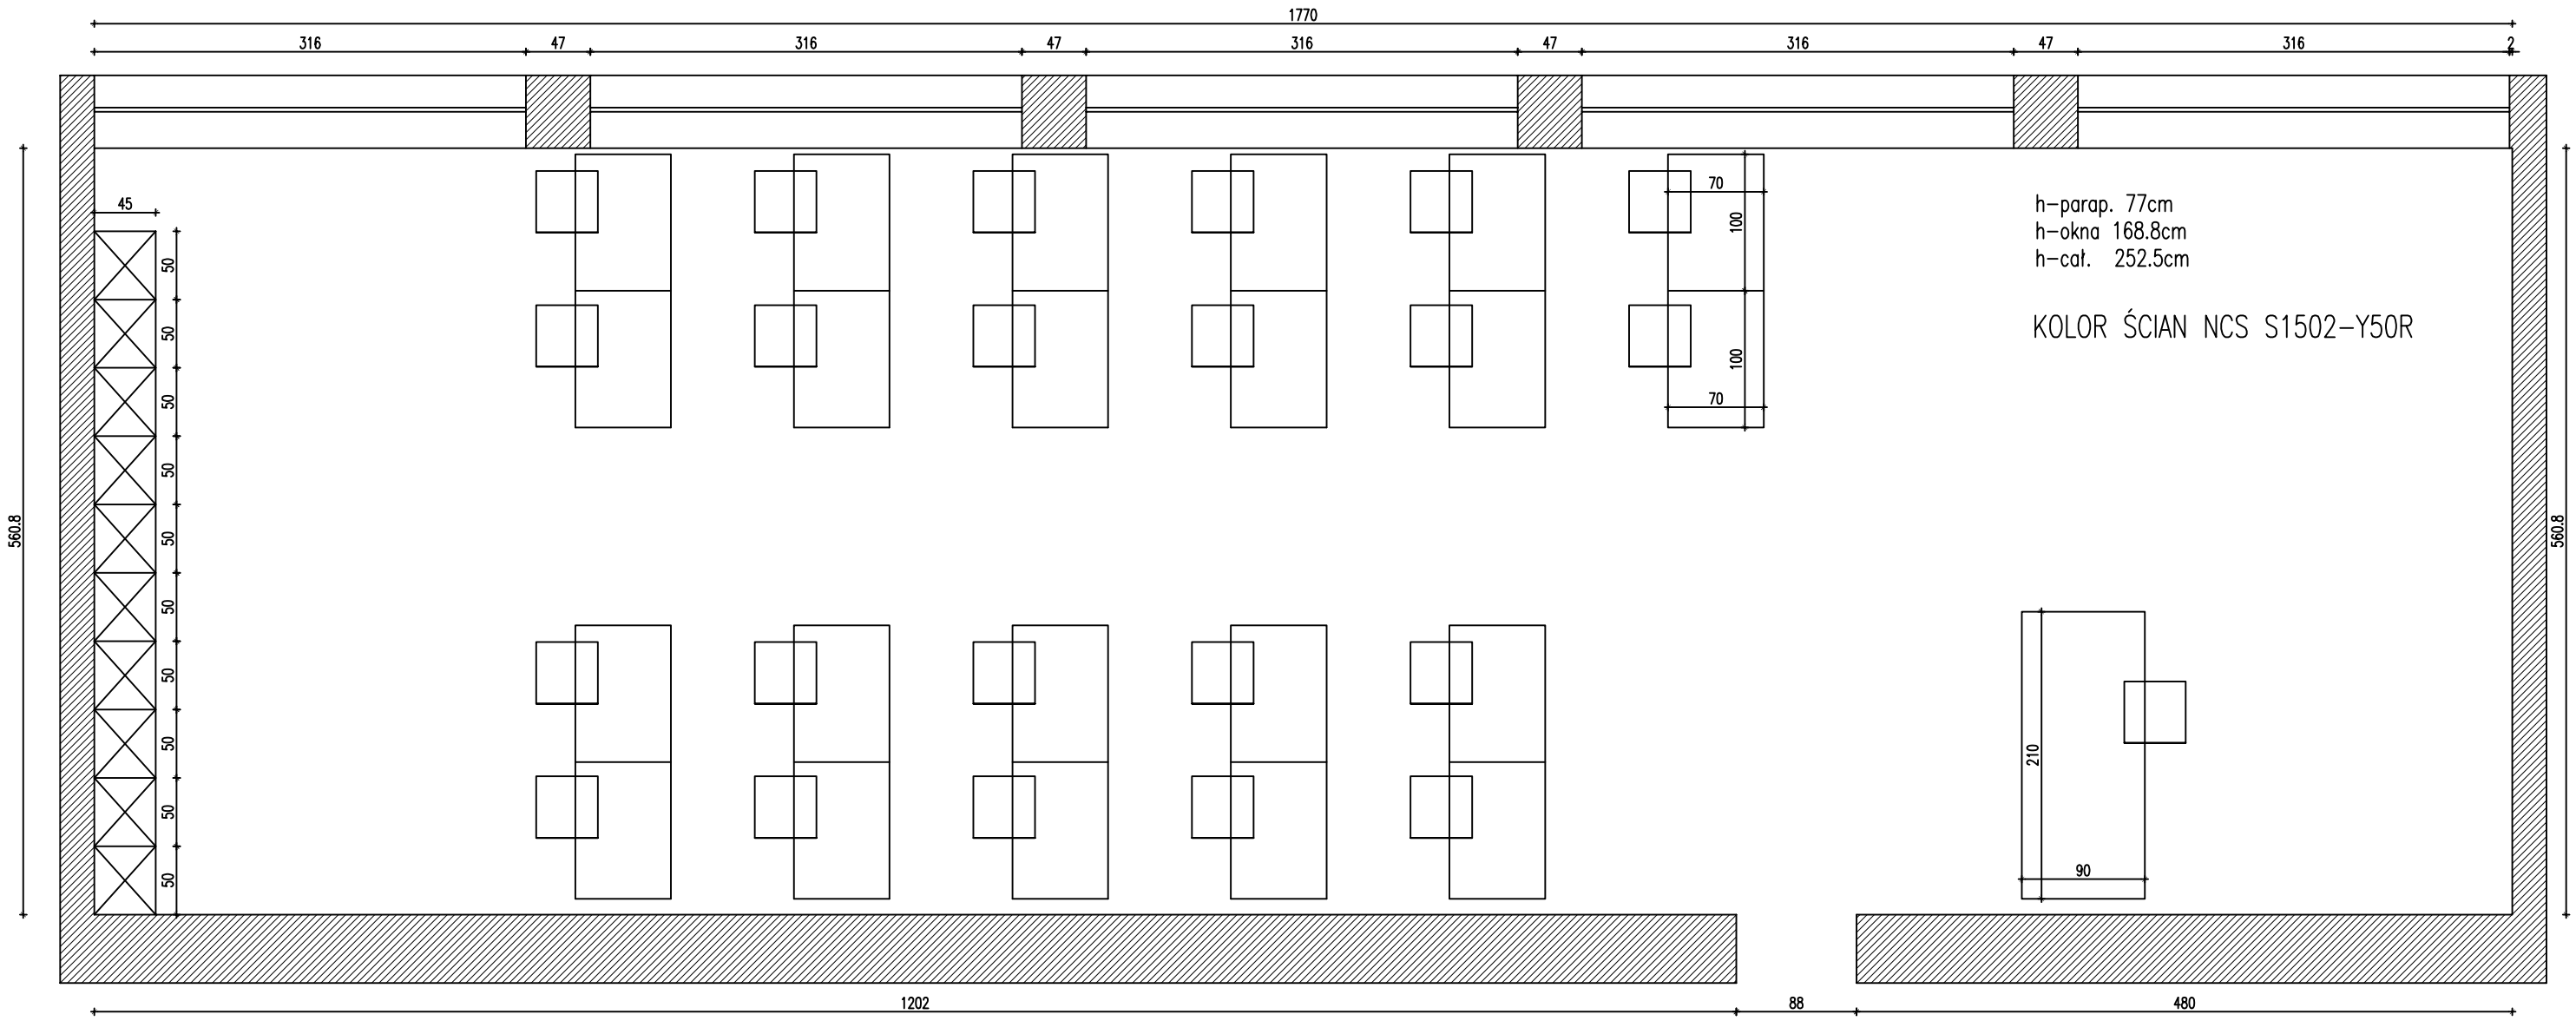

h–parap. 77cm
h–okna 168.8cm
h–cał. 252.5cm

KOLOR ŚCIAN NCS S1502–Y50R